

**Commune de
VILLEGLY-EN-MINERVOIS**1^{ère} procédure d'évolution conjointe1^{ère} MODIFICATION1^{ère} REVISION ALLEGEE

Approuvées le

PLAN LOCAL D'URBANISME

REGLEMENT


DOCUMENT GRAPHIQUE D'ENSEMBLE

Echelle 1/5000

Karl PETERSEN - 8 rue Garibaldi - 31500 TOULOUSE

- UA** Zone
- UAa** Secteur
-  Emplacement réservé pour ouvrage public, voie publique installation d'intérêt général ou espace vert.
-  Numéro d'opération
-  Espace boisé classé à conserver ou à créer au titre de l'article L.130-1
-  Eléments naturels remarquables du paysage (Art L123-1.7°)
-  Zone inondable PPRI Bassin de l'Orbiel et de la Clamoux Arrêté préfectoral du 22/06/2006
-  Sites archéologiques
-  Application de l'Article L111-1- 4 (bande de 75 m)
-  Bâtiment soumis à l'Article L123-3-1
-  Zone de bruit lié aux infrastructures de transports terrestres (arrêté préfectoral du 07-02-2000)
-  Routes départementales - Limite d'agglomération
-  Constructions nouvelles localisation approchée

Bâtiment soumis à l'Article L123-3-1

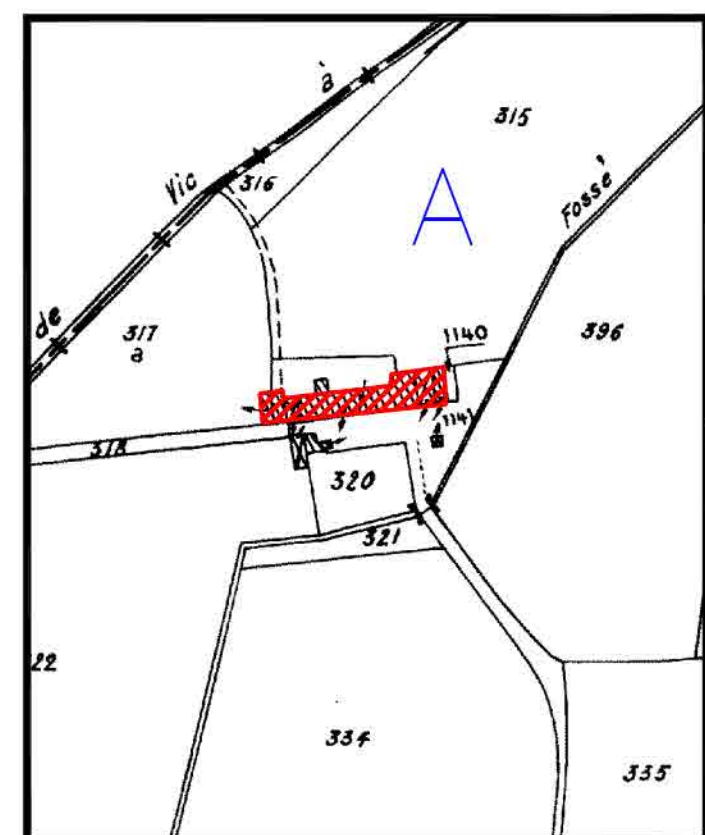

Echelle 1/2500

Echelle 1/2000

